


表参道ミュージアム

平面図

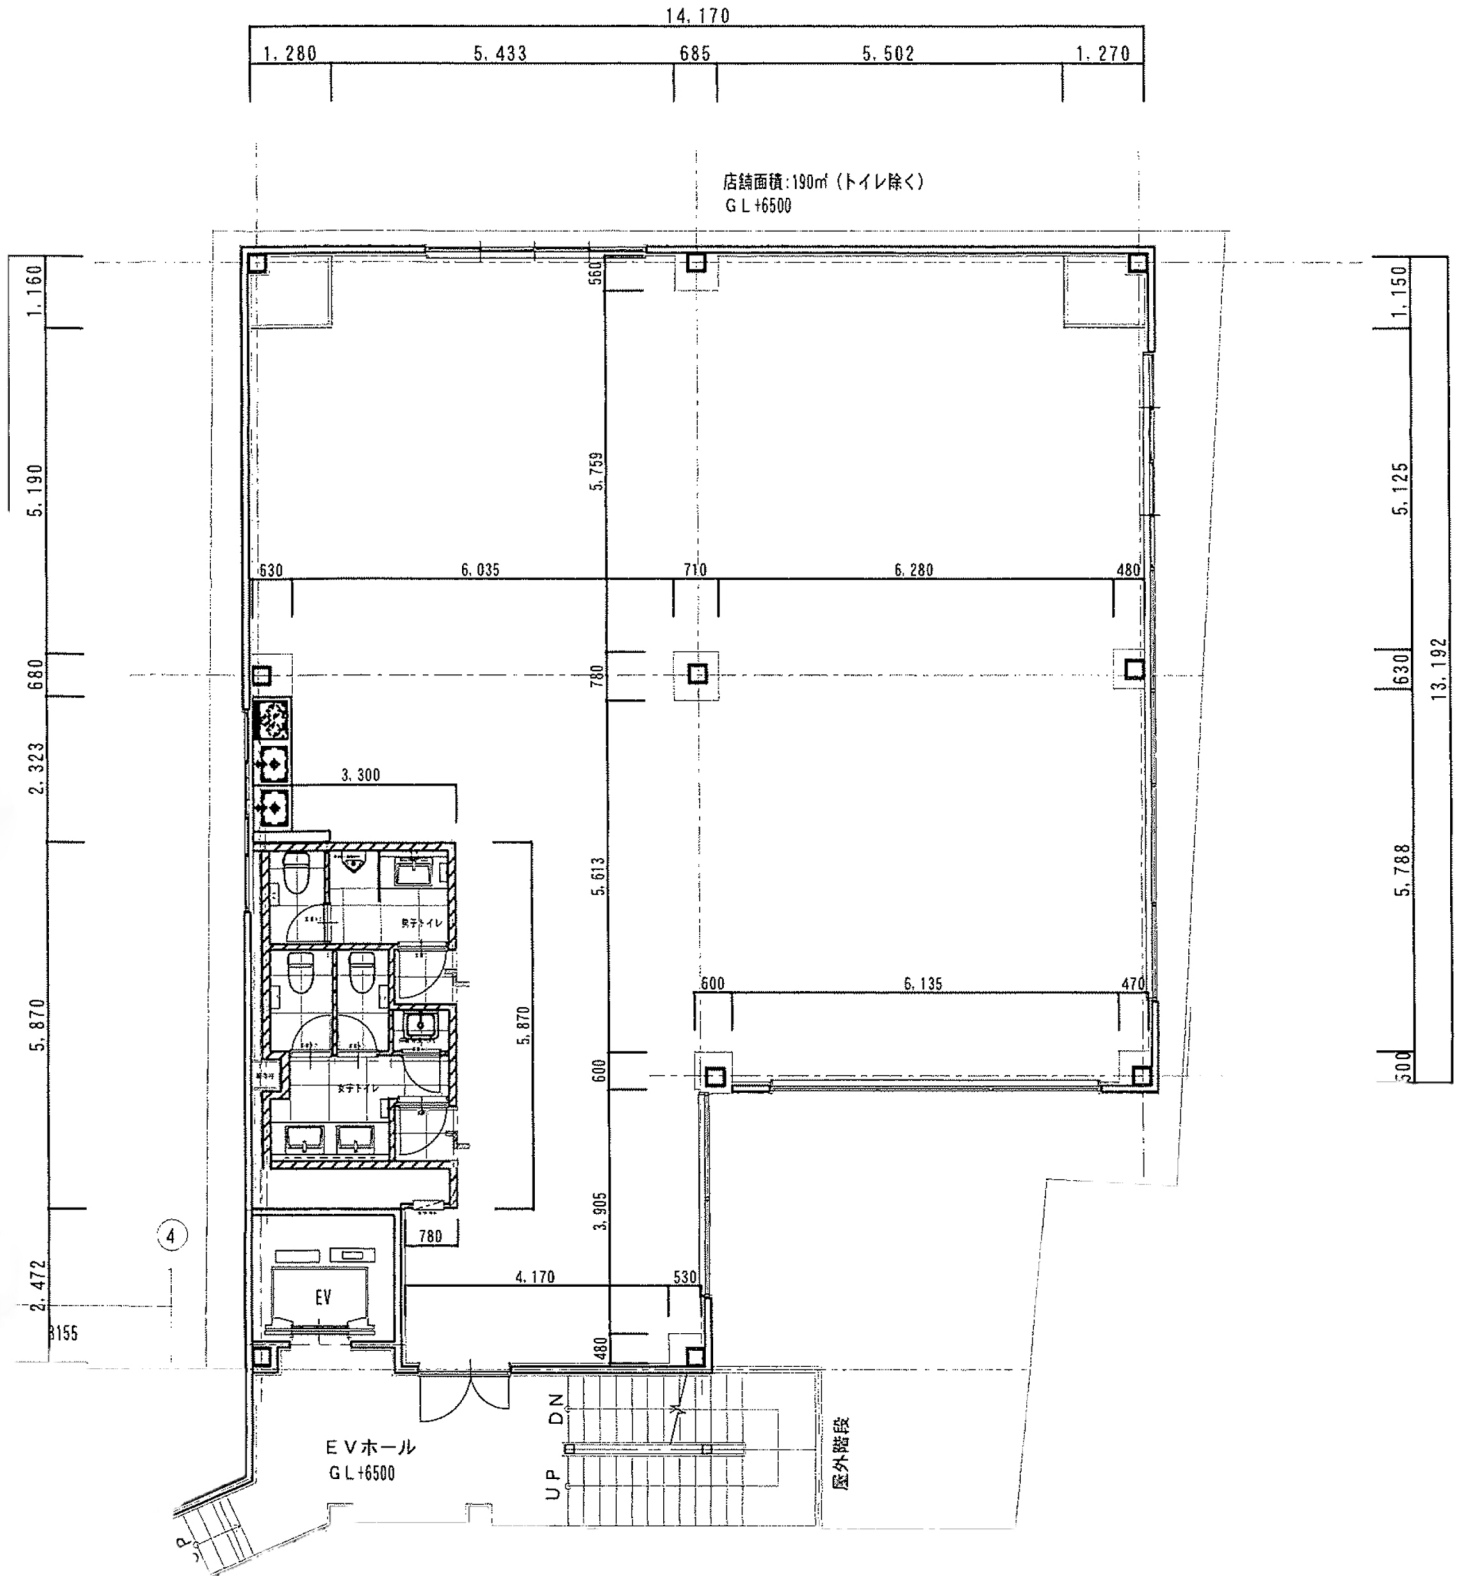

縮尺

S = 1 : 100