

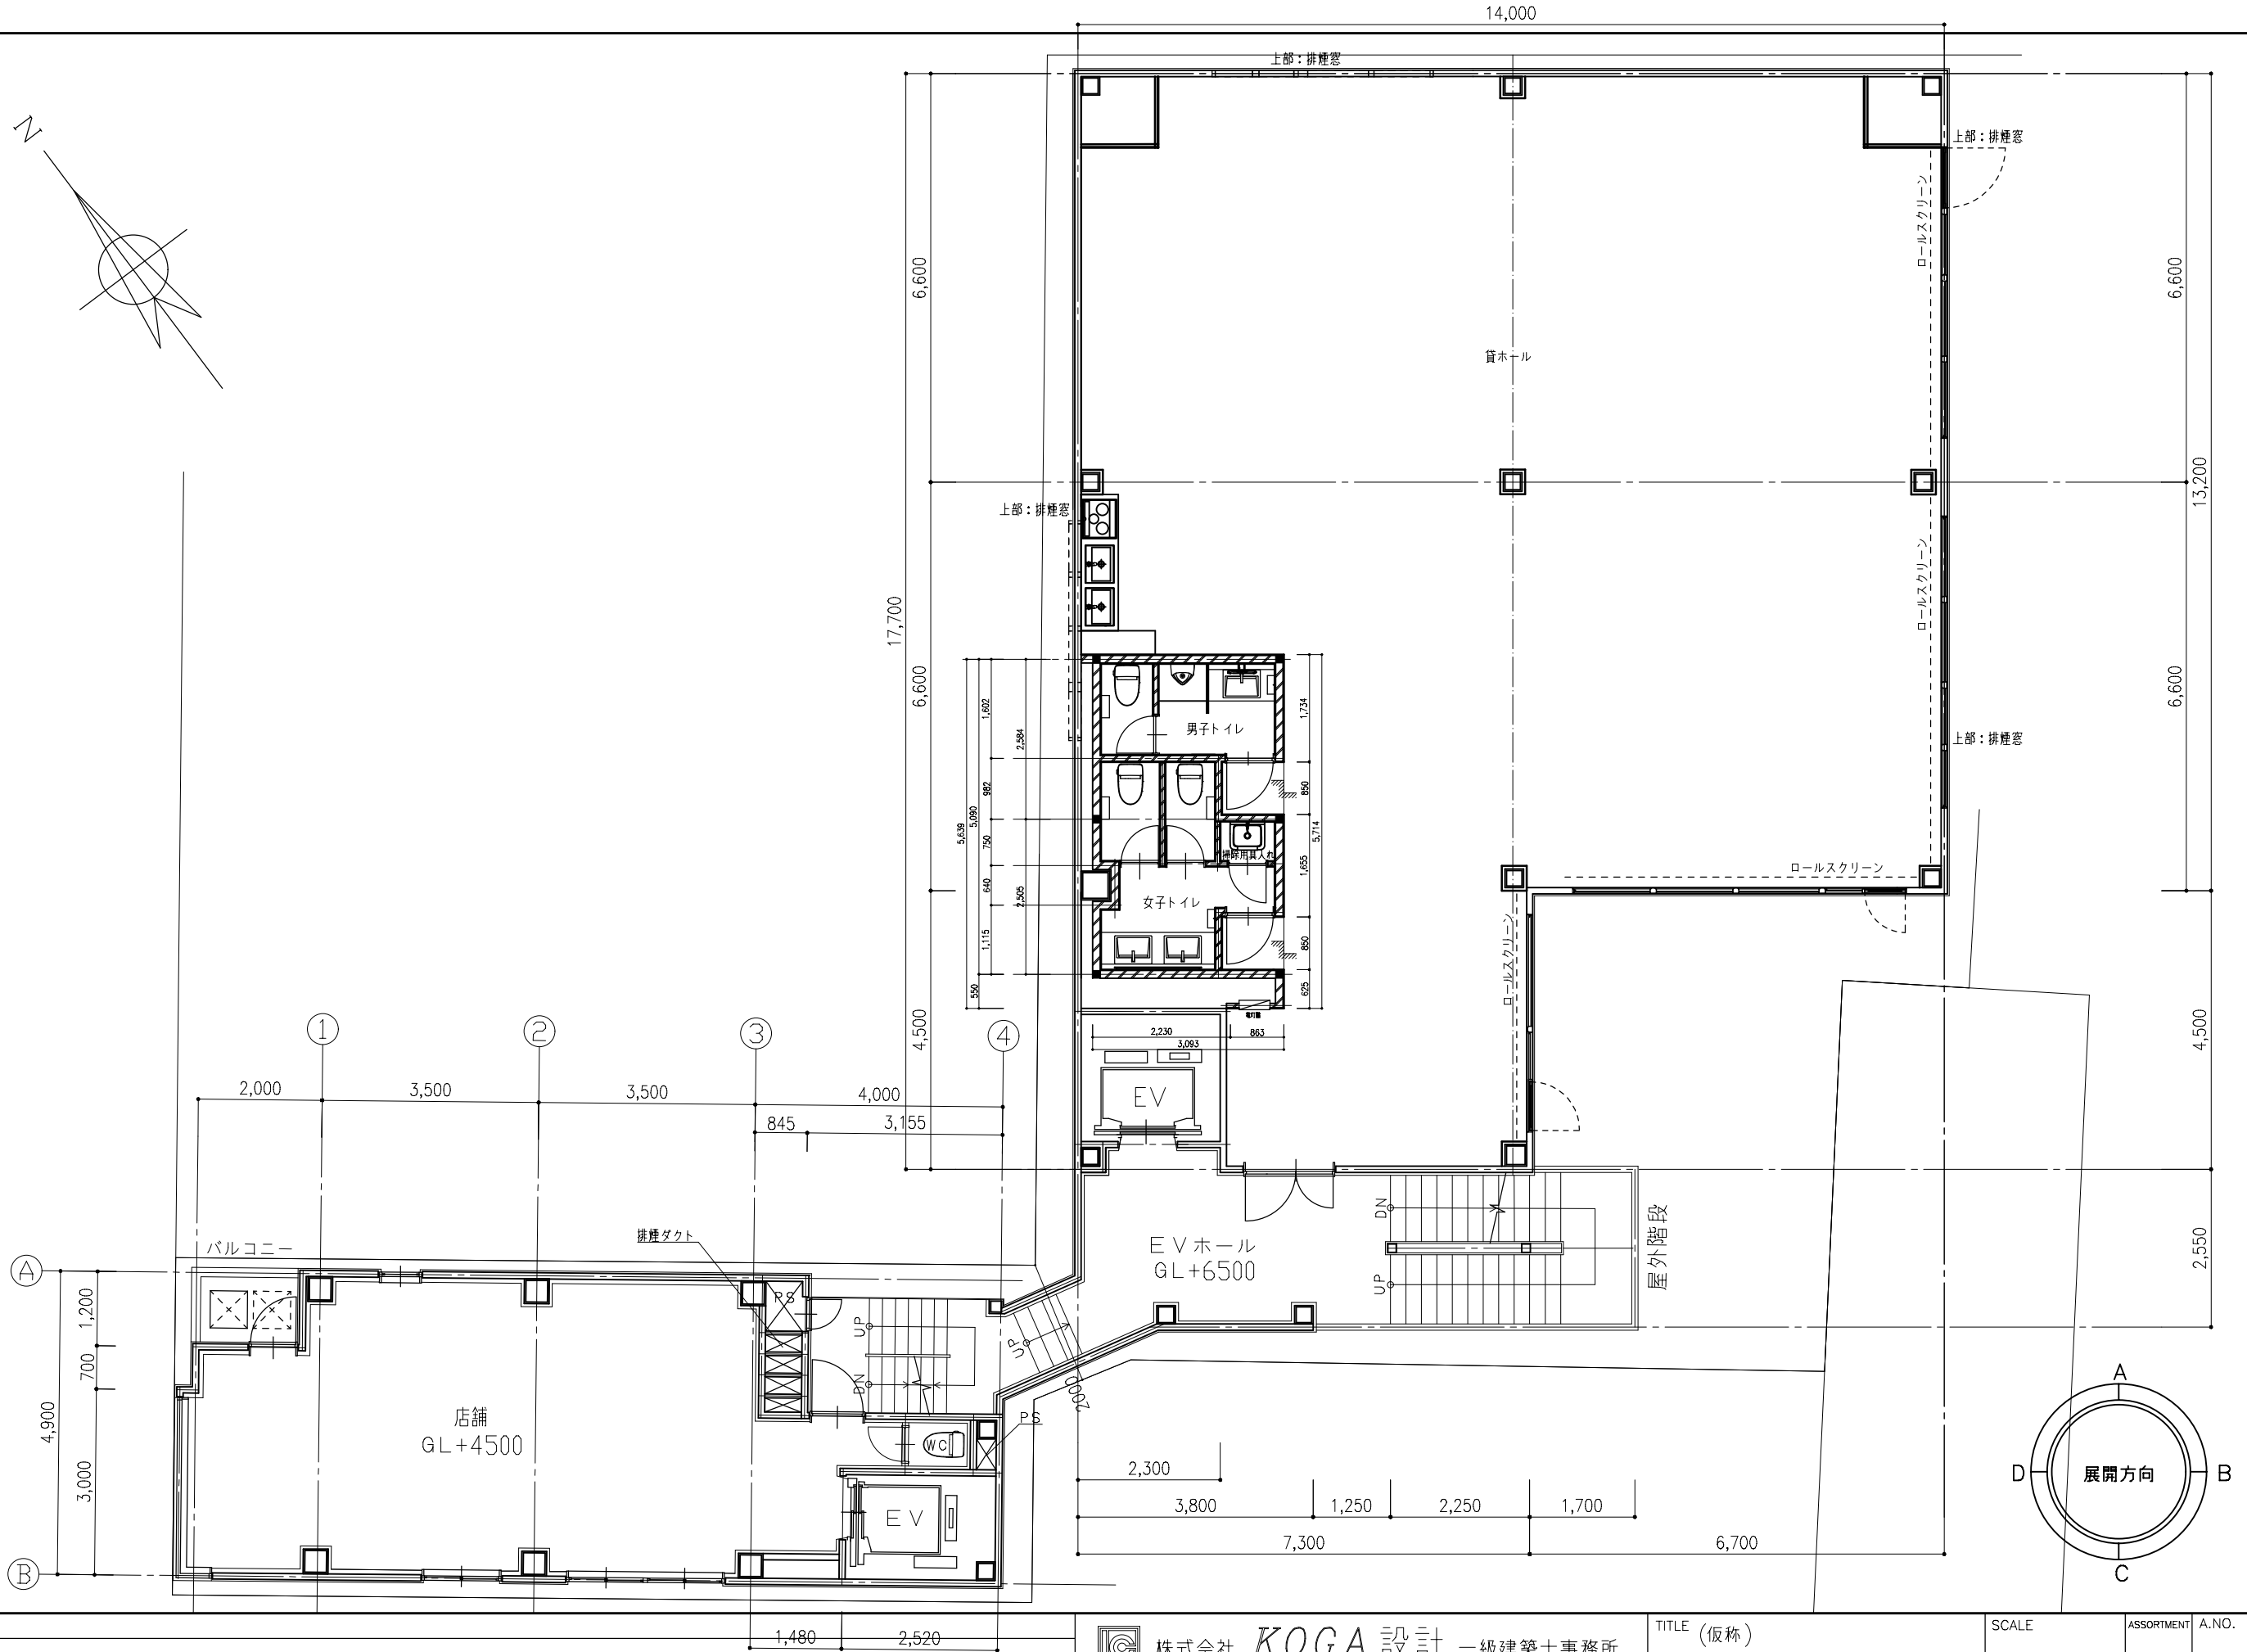


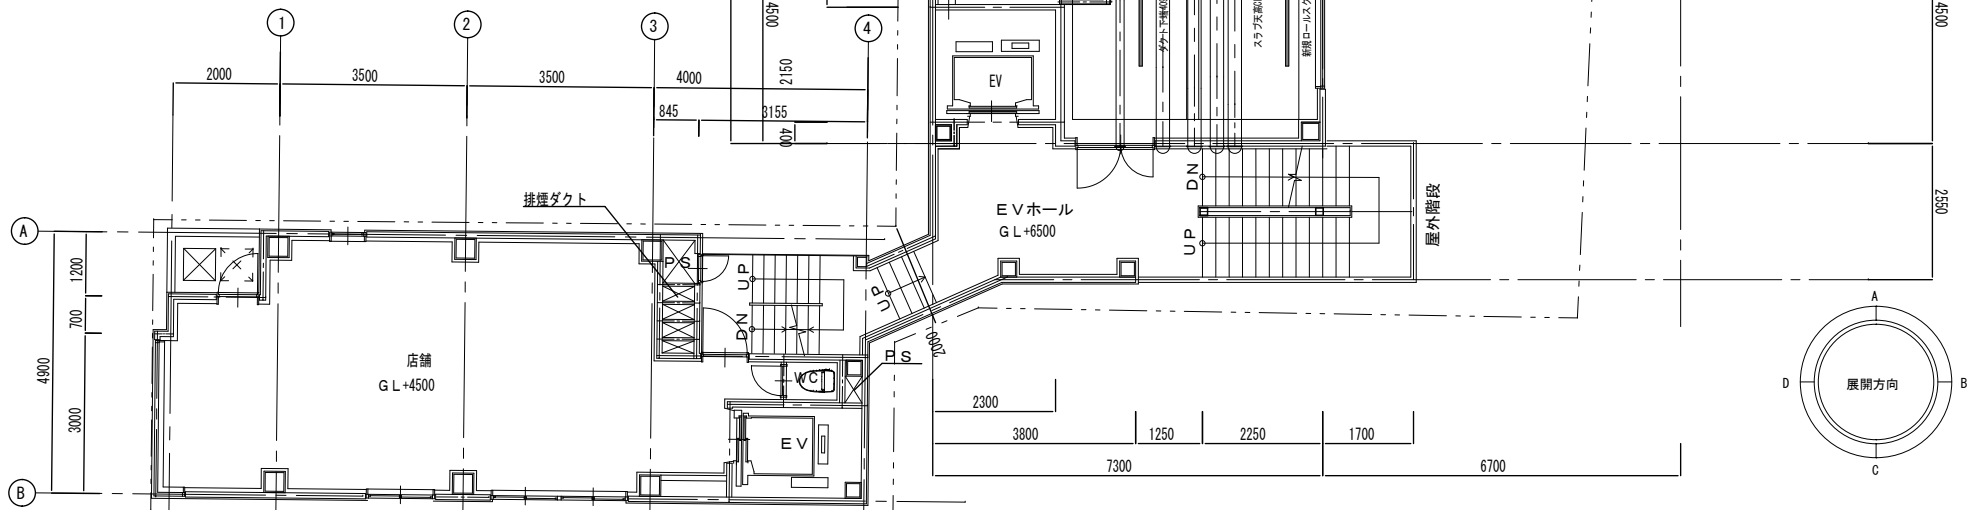

NOTE		1,480	2,520	 株式会社 KOGA 設計 一級建築士事務所 KOGA ARCHITECTS. OFFICE 東京事務所 福岡事務所 URL: http://www.koga-arc.co.jp/ 一級建築士事務所(知事 34414)号 一級建築士登録(大臣 126965)号 古賀 志雄美	TITLE (仮称) FESTAE 表参道ビル 改装工事	SCALE A3 S=1:100	ASSORTMENT A	A.NO. 000
					D.TITLE 2階 平面図	DRAWING S.O		
					日付 2024/07/25			

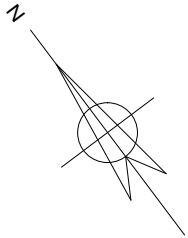

株式会社 **KOGA** 設計 一級建築士事務所
KOGA ARCHITECTS. OFFICE

東京事務所 福岡事務所 URL: <http://www.koga-arc.co.jp/>
一級建築士事務所(知事 34414)号 一級建築士登録(大臣 126965)号 古賀 志雄典

TITLE (仮称)
FESTAE 表参道ビル 改装工事
B. TITLE
2階 天井伏図 (新規)

SCALE
A3 S=1:100
DRAWING S.O
日付 2024/03/06

ASSIGNMENT
A
A. NO.
000

A 面


B 面

C 面

C 面

D 面

表参道ミュージアム

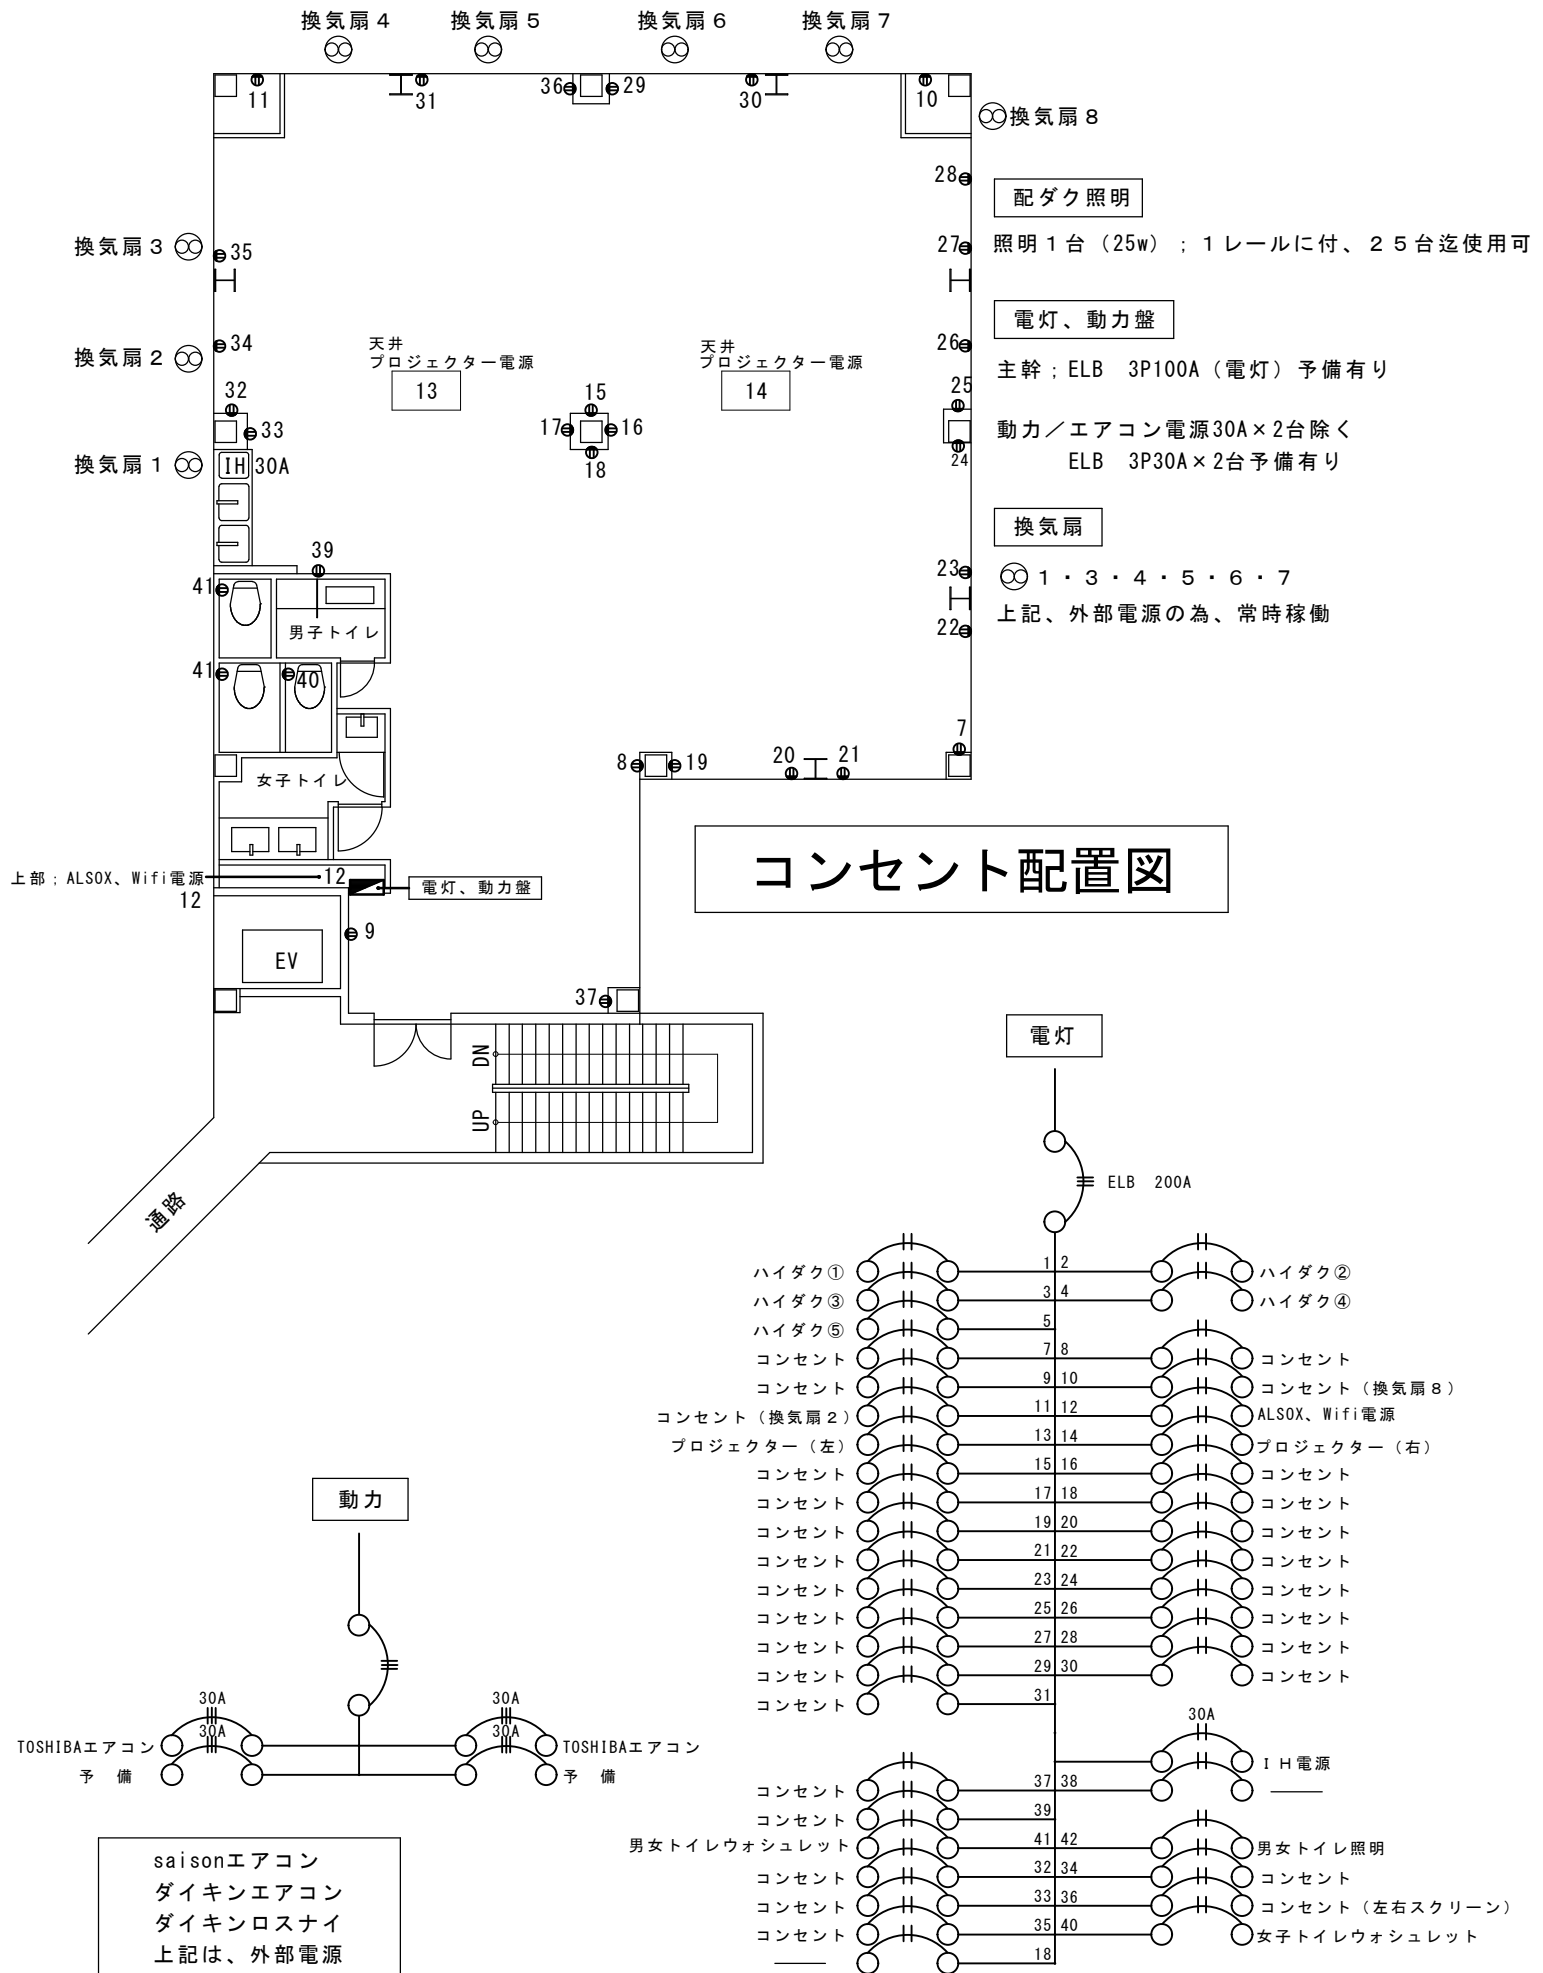

OMOTESANDO MUSEUM 2F 備品リスト (無料貸し出し)

備品名	数量	サイズ(cm)・品名	
テーブル(折りたたみ式)	x5	幅180cm x 奥行き45cm x 高さ70cm	
パイプ椅子	x15	/	
ハンガーラック	x5	幅89.7cm x 奥行き42.8cm x 高さ158.6cm	

ハンガー	x50	/	
受付台	x2	幅135cm x 奥行き 52cm x 高さ 86cm (x2) 幅120cm x 奥行き 52cm x 高さ 86cm (x1)	
パーテーション	x4	高さ180cm x 幅157cm	
シンク	x2	/	

IHコンロ	x1 (3口)	/	
冷蔵庫	x2	IRIS OHYAMA IRSD-14A / TOSHIBA GR-V15BS(W)	
スピーカー	x2	CLASSIC PRO PA UNO	
ミキサー	x1	YAMAHA MG16	

有線マイク	x2	SHURE SM58E	
ワイヤレスマイク	x2	SHURE SVX 288 / PG58	
プロジェクター	x2	BENQ UHD TK850i (3000 ルーメン)	
スクリーン	x2	220 インチ	
音声・映像ケーブル	各スクリーン用 (HDMI)	HDMI・イヤホンジャック	

テレビモニター	x1	LG NANOCELL 50IN (USB・HDMI)	
デジタルサイネージ	x1	高さ178cm x 幅72cm	
メディアプレイヤー	x1	IT PROTECH 4K メディアプレイヤー	

[プロジェクター資料](#)

[メディアプレイヤー資料](#)

フェスタ表参道 B帯ワイヤレスマイク 運用について

- 常設ワイヤレスシステムの機種(レシーバー)及びCH(使用周波数)は以下のとおり
- | | | | | |
|-----|-------|-------|------------------|------------------|
| 2F | SHURE | SVX88 | ■1ch(806.375MHz) | ■2ch(807.605MHz) |
| B1F | SHURE | BLX4R | ■E/4(809.000MHz) | ■E/5(809.625MHz) |
- 持込(増設)B帯ワイヤレス使用時の取り決め
- B帯周波数を2つに分け、
- | | |
|---------|----------------------------|
| ■1F2/2F | 806.125MHz～807.875MHz、 |
| ■B1F | 808.000MHz～809.750MHz とする。 |

※必要数が多くなる場合には事前に打ち合わせの上使用する。
※催事なしorワイヤレスマイク使用なしの場合は自由に使用して問題ない。

SVXの周波数・グループチャンネル一覧表

	周波数(MHz)	チャンネル	グループ		
			A	B	C
	806.125	4		4	
2F	806.375	1	1		
2F	807.625	2	2		
	808.000	5		5	
	808.250	7			7
	809.375	6		6	
	809.500	3	3		
B1F	809.625	8			8

※記載されていない帯域は、SVX Wirelessでは選択できません。

※2チャンネル以上を同時に運用される場合は、同一グループ内のチャンネルを選択してください。

BLX Wireless System

B帯 (806 - 810 MHz) チャンネルプラン表

[illegible]